

Bauherr : CVJF Ferienhaus Braunwald / Basel, 4414 Füllinsdorf
Objekt : Wettsteinhaus, 8784 Braunwald

Nummer: 04

Querschnitt

Mst: 1:50


Dat: 07.03.2013

Rev:

Holzbau AG 8784 Braunwald
Tel: 055 643 31 40 Fax: 055 643 24 50

Pl.- Gr.

Gez: je

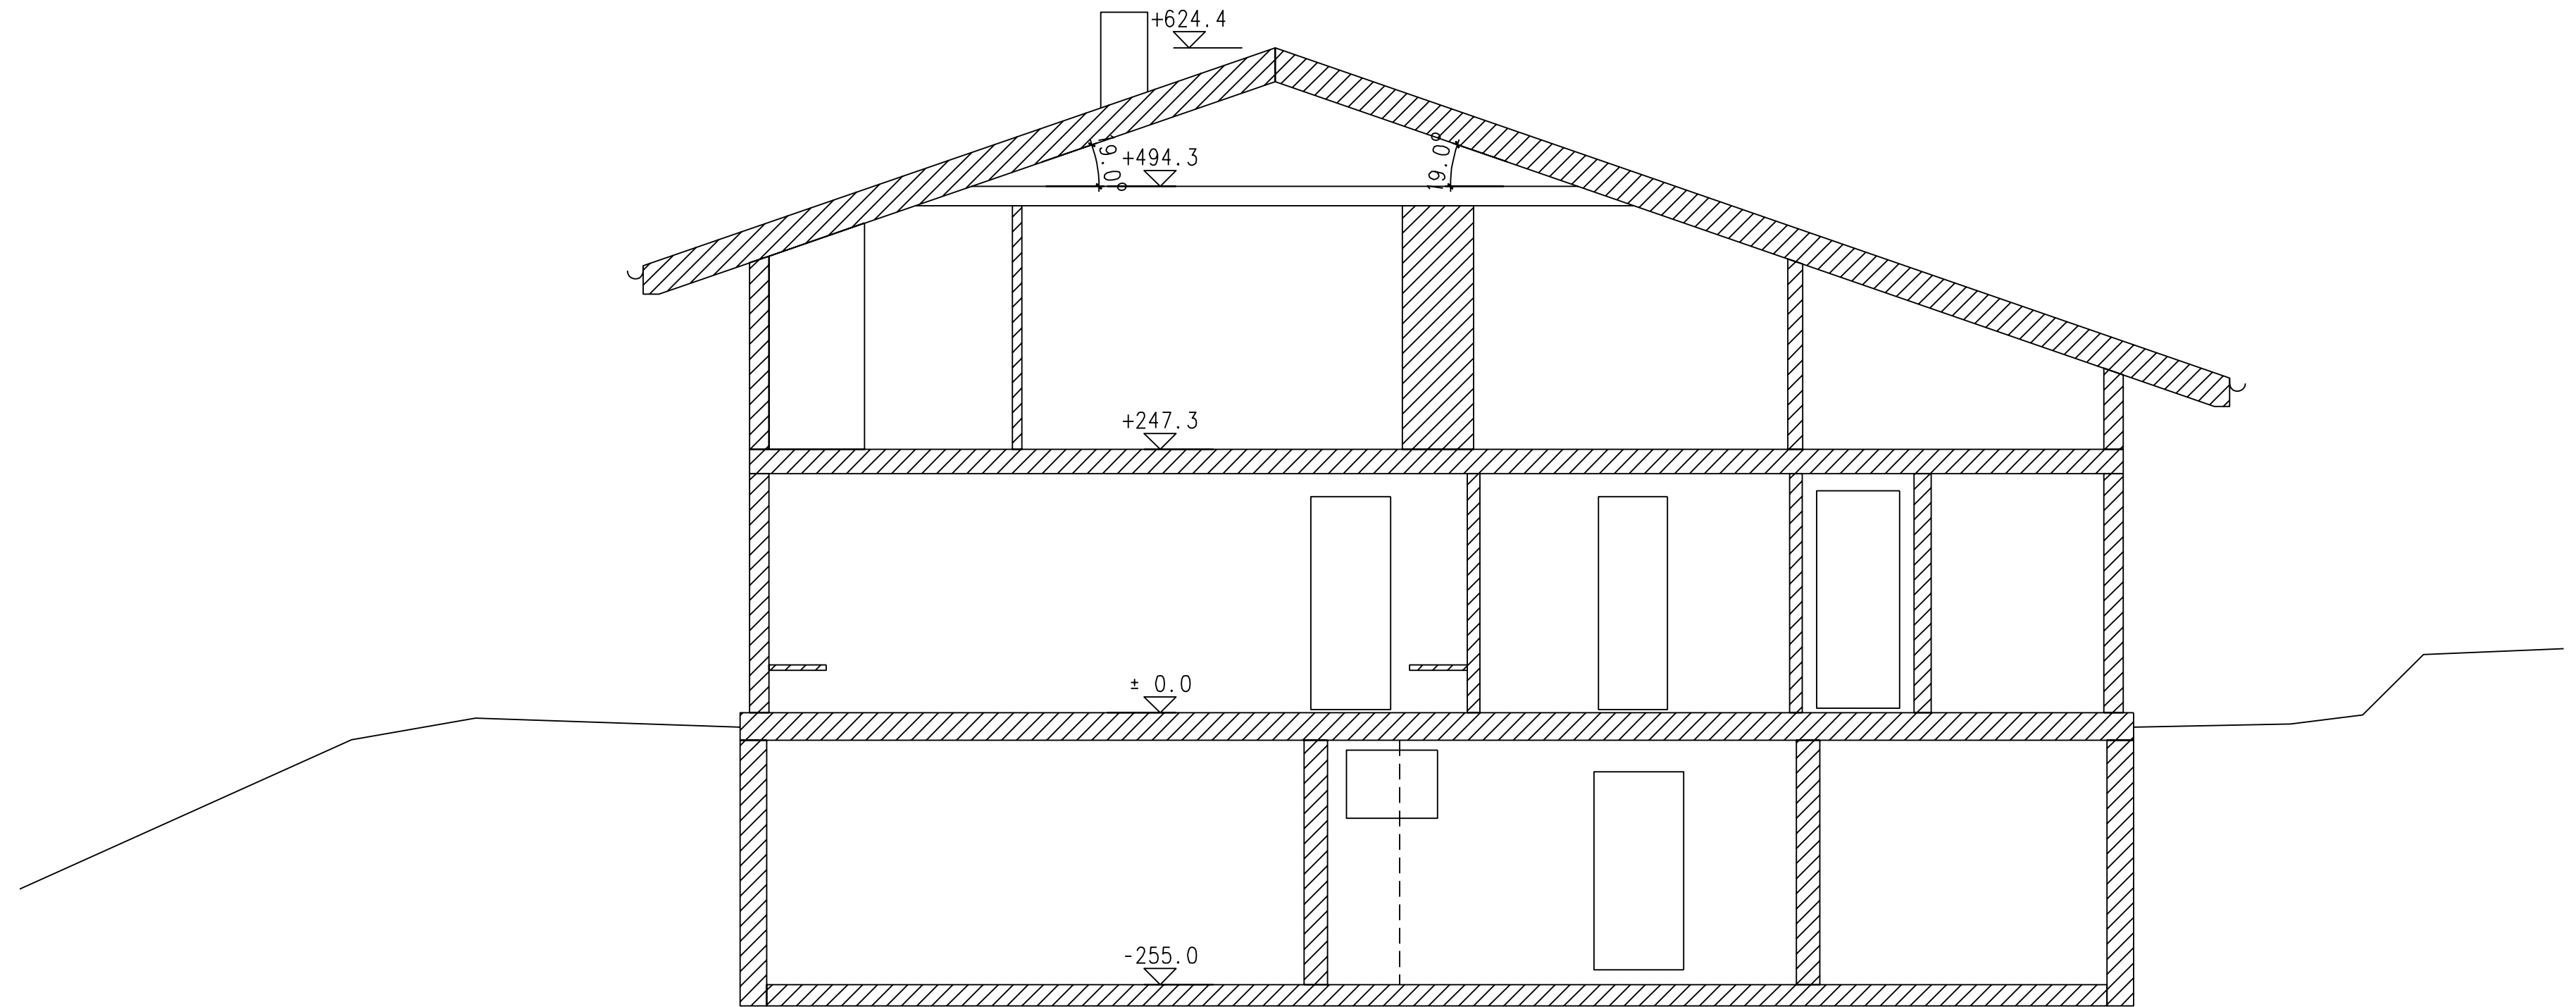

Querschnitt Mst: 1:50