

Bauherr : CVJF Ferienhaus Braunwald / Basel, 4414 Füllinsdorf  
Objekt : Haus Hahnenbühl, 8784 Braunwald

Nummer: 05

Mst: 1:50

Dat: 07.03.2013


Rev:

## Querschnitt

Holzbau AG 8784 Braunwald  
Tel: 055 643 31 40 Fax: 055 643 24 50

Pl.- Gr.

Gez: je

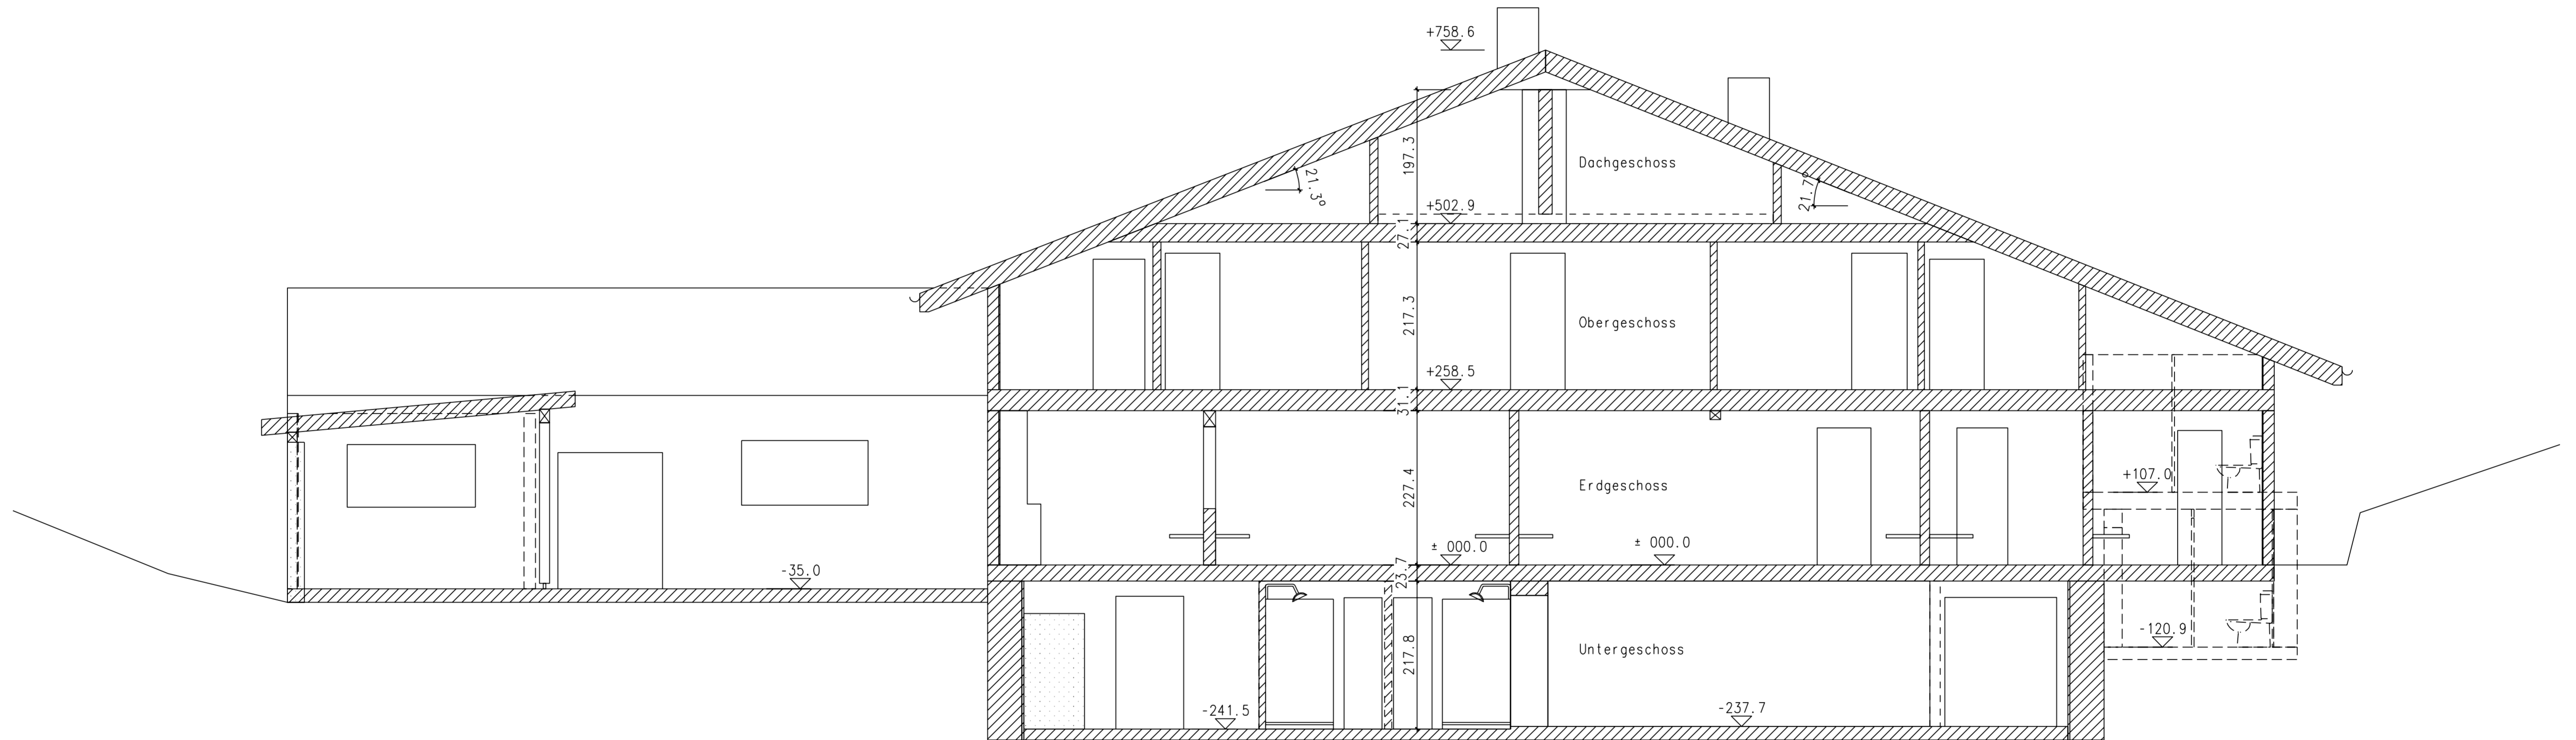

Querschnitt Mst. 1:50